



Московский художественный академический театр им. М. Горького
1 клетка = 1 м²

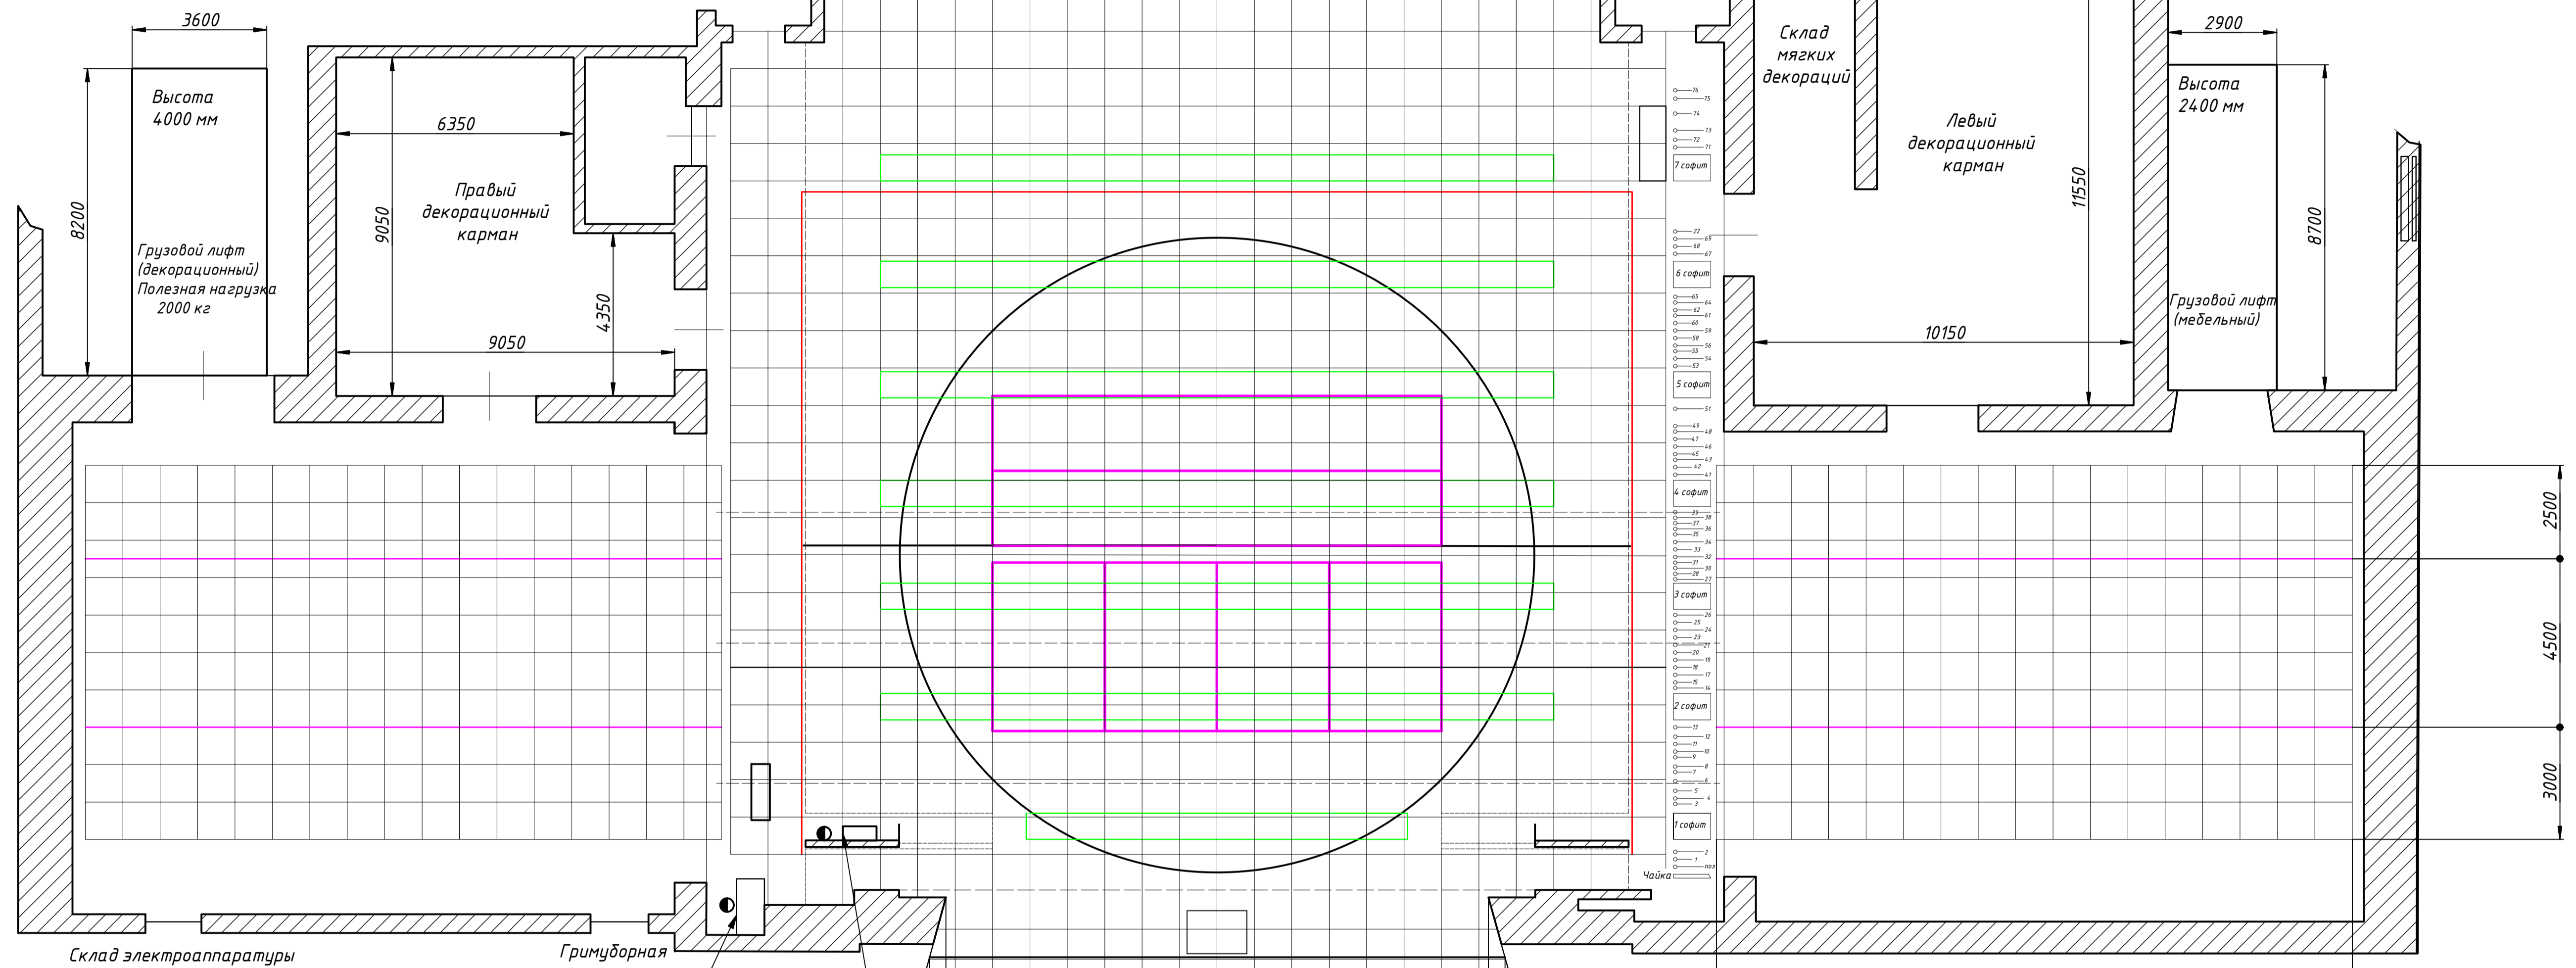

М 1:150

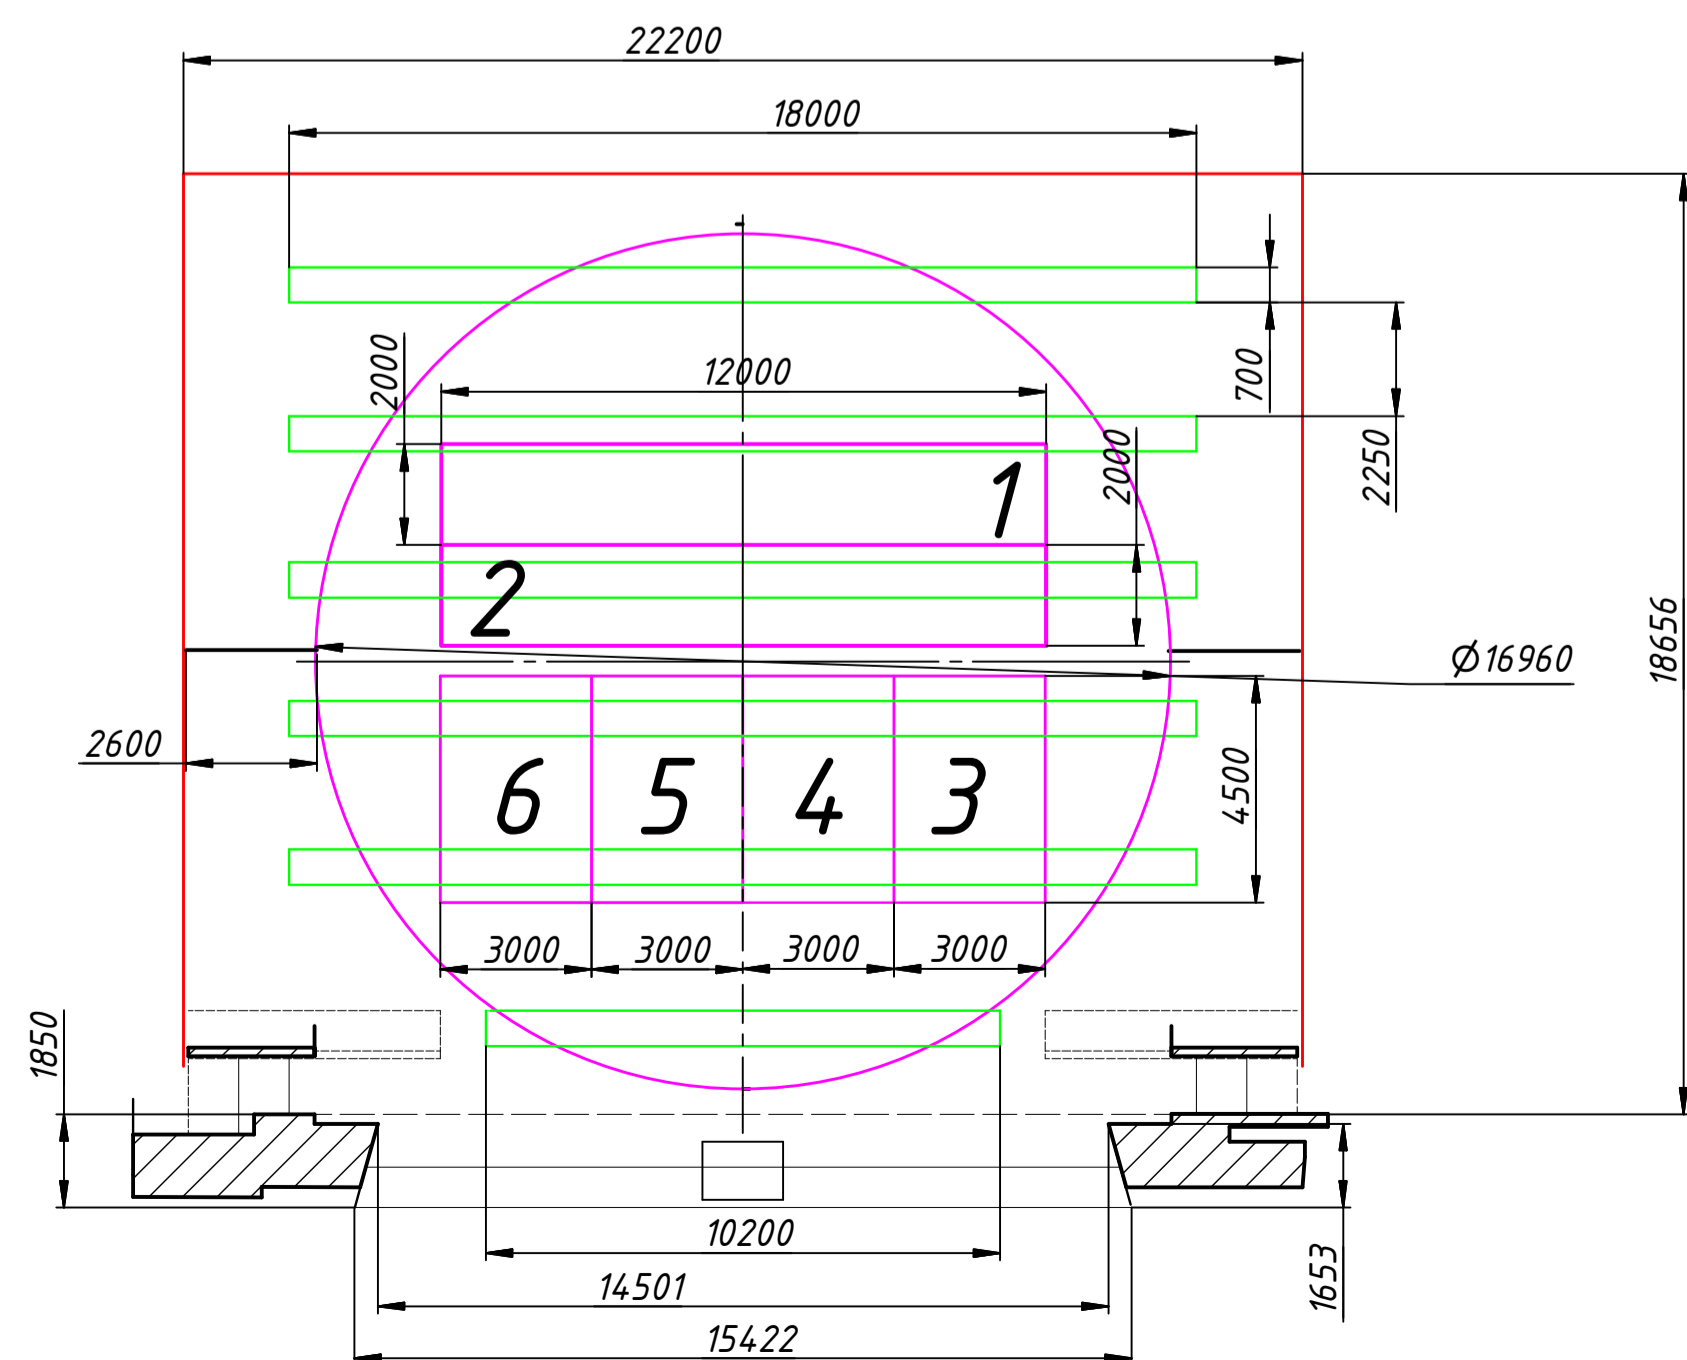

Длина штанг декорационных подъемов - 16 м.

Грузоподъемность декорационных подъемов до 240 кг.

Боковые фуры: полезная нагрузка в покое - 200 кг/м².

в движении - 120 кг/м².

Планшет сцены: ширина - 22,2 м, глубина - 25 м,

Площадь - 555 м², Полезная нагрузка - 500 кг/м².

Круг - 16,96 м, площадь 224 м²,

Полезная нагрузка в покое и при повороте - 140 кг/м²,

Скорость вращения 0,1 - 1 м/с

1 - Стол 12x2,0 м, ход ±2,7 м

2 - Стол 12x2,0 м, ход ±2,7 м

3 - Стол 3x4,5 м, ход ±2,7 м

4 - Стол 3x4,5 м, ход ±2,7 м

5 - Стол 3x4,5 м, ход ±2,7 м

6 - Стол 3x4,5 м, ход ±2,7 м

Спектакль		Масса	Масштаб	Разм.	Лист
Художник		Большая сцена план	мм	мм	1